


mq 155.40

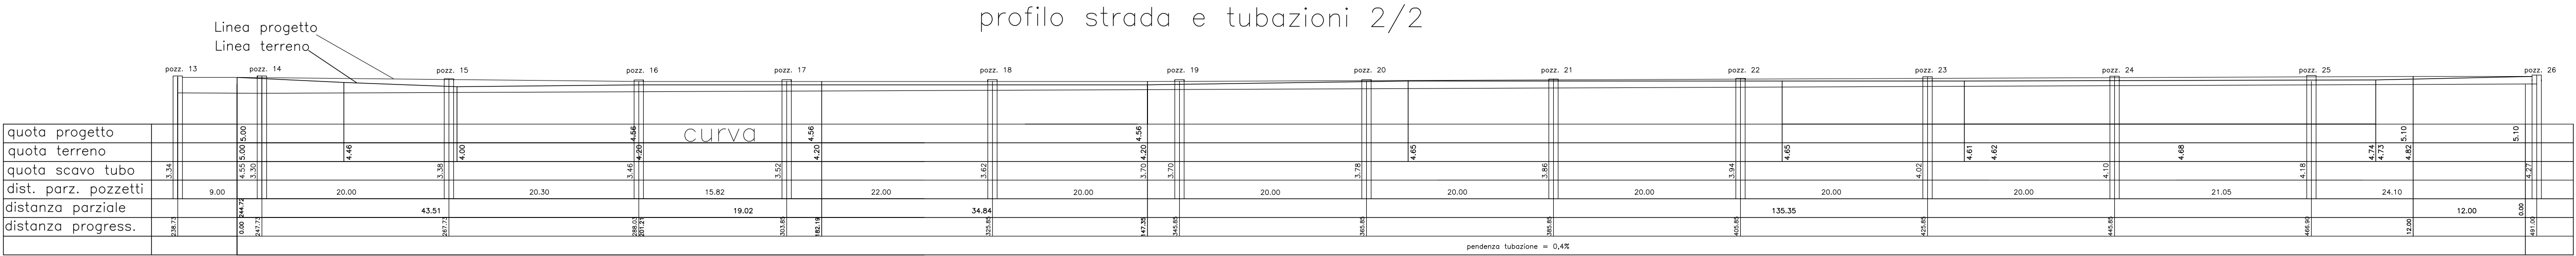

mq 177.30

AUTORITA' PORTUALE DI
GIOIA TAURO

OPERE A CARICO DELL'AUTORITA' PORTUALE DI GIOIA TAURO

LAVORI DI MANUTENZIONE PER LA REALIZZAZIONE
DELLA STRADA DI ACCESSO ALLA SEDE
DELL'AUTORITÀ PORTUALE

DISEGNI

2.3

REVISIONI

1

2

3

Scala 1:100

Profili strada e tubazioni

Redatto da:

arch. Luigi Errante

con la collaborazione:

geom. Aldo Risola

geom. Francesco Prestia

Il Responsabile del Procedimento